



APPARTEMENT
G0.1



HOF
VAN ALS DE STAD
SAEYS
JE TUIN IS



gemeenschappelijke
tuin

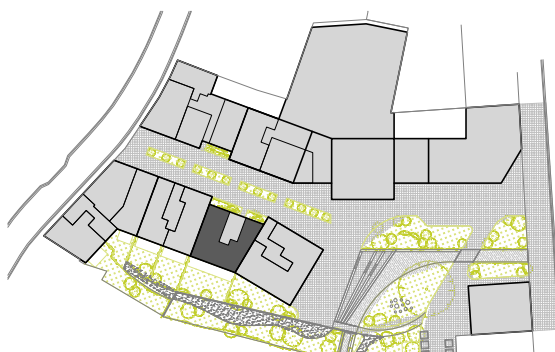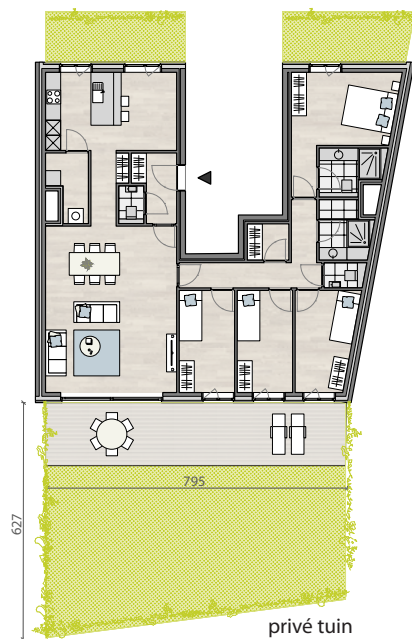

Plan onder voorbehoud van stabiliteitsstudie en studie technieken. De ingetekende inrichting is indicatief en maakt geen deel uit van de verkoop. Aan deze tekening kunnen geen rechten worden ontleend. Alle afmetingen zijn indicatief.

schaal 1/100
OYO ARCHITECTS
2020/12/01